


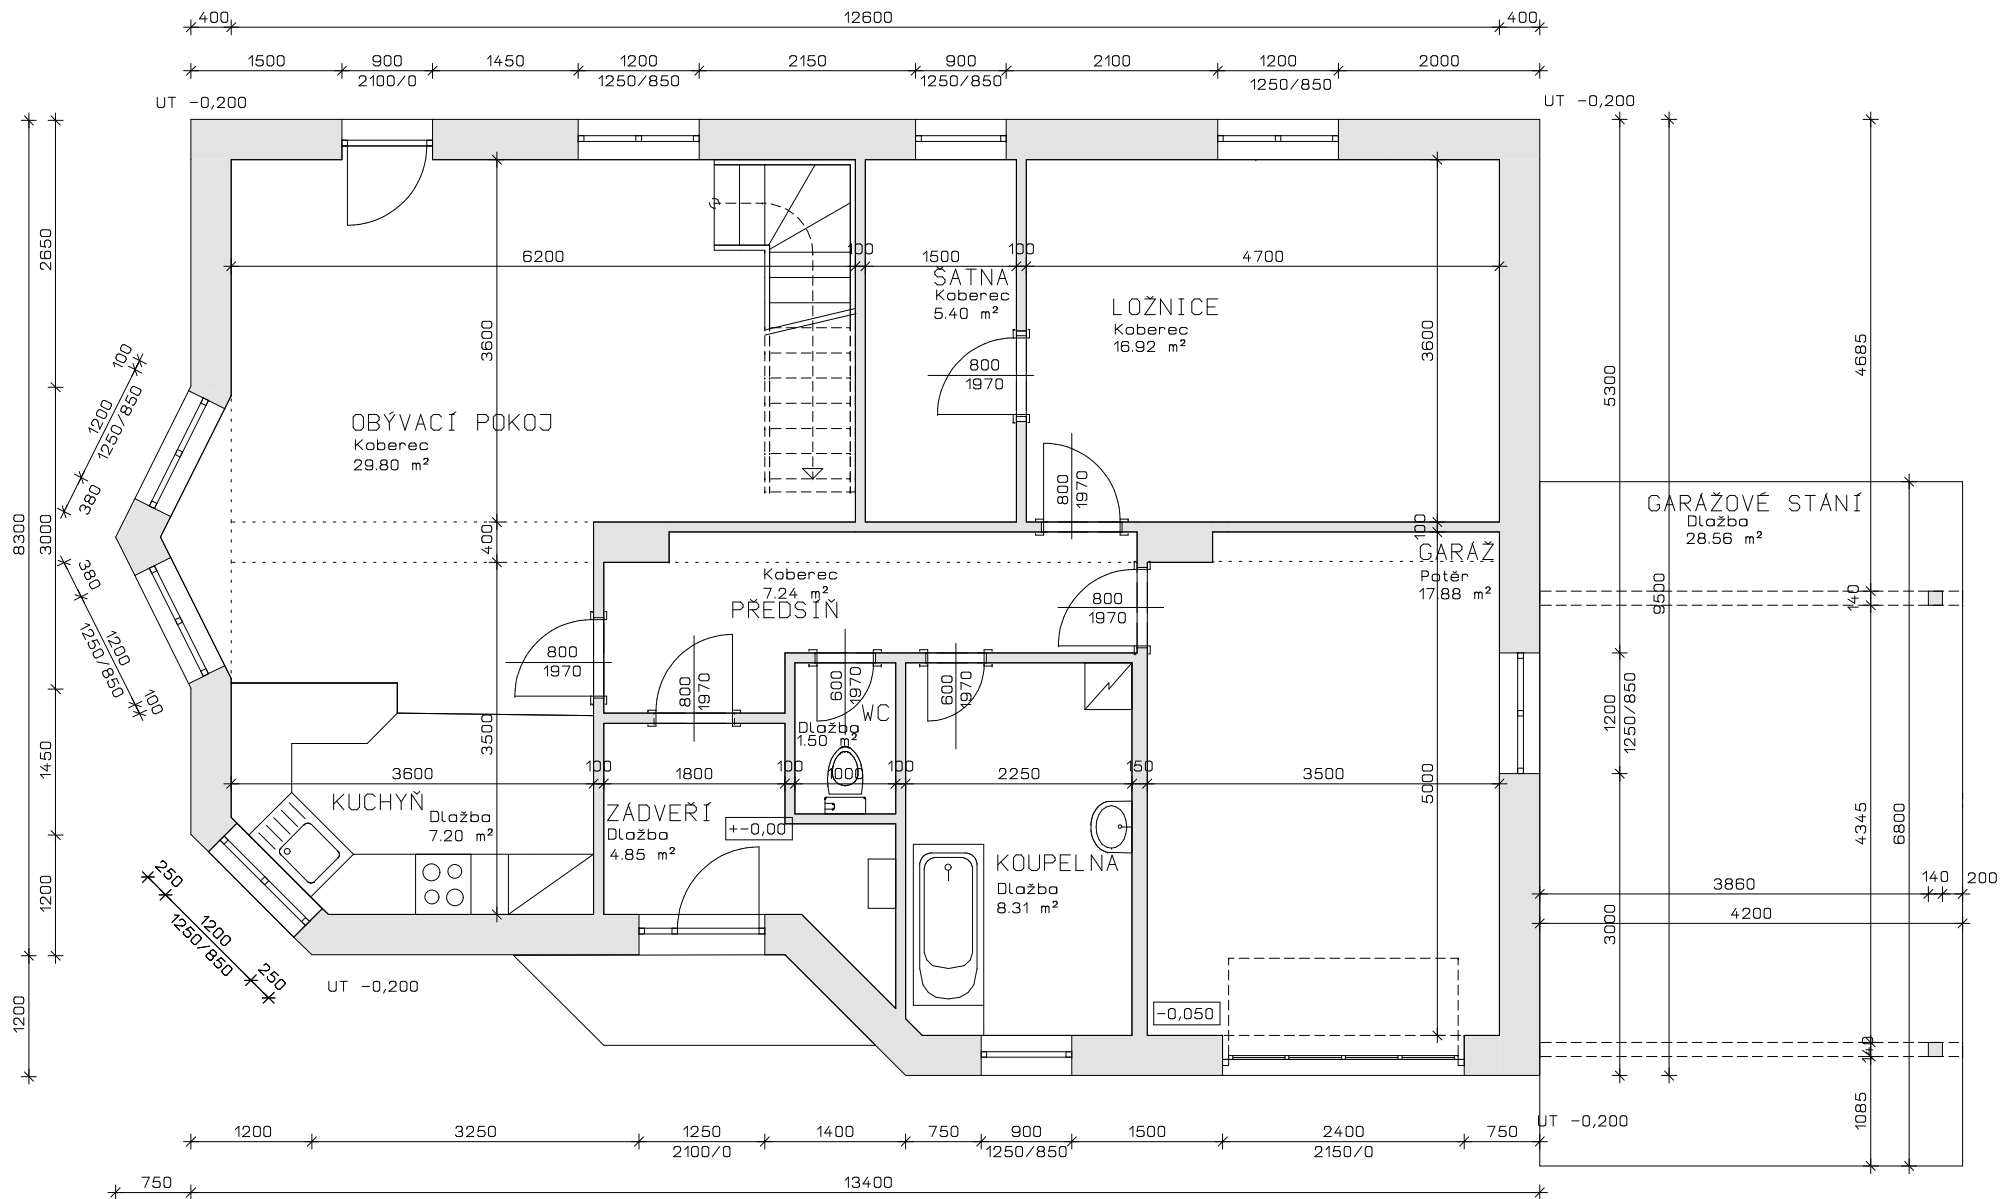

Zastavěná plocha 148,47 m²
 Obytná plocha 46,72 m²
 Ostatní plocha 80,94 m²
 Obestavěný prostor .. 771 m³